



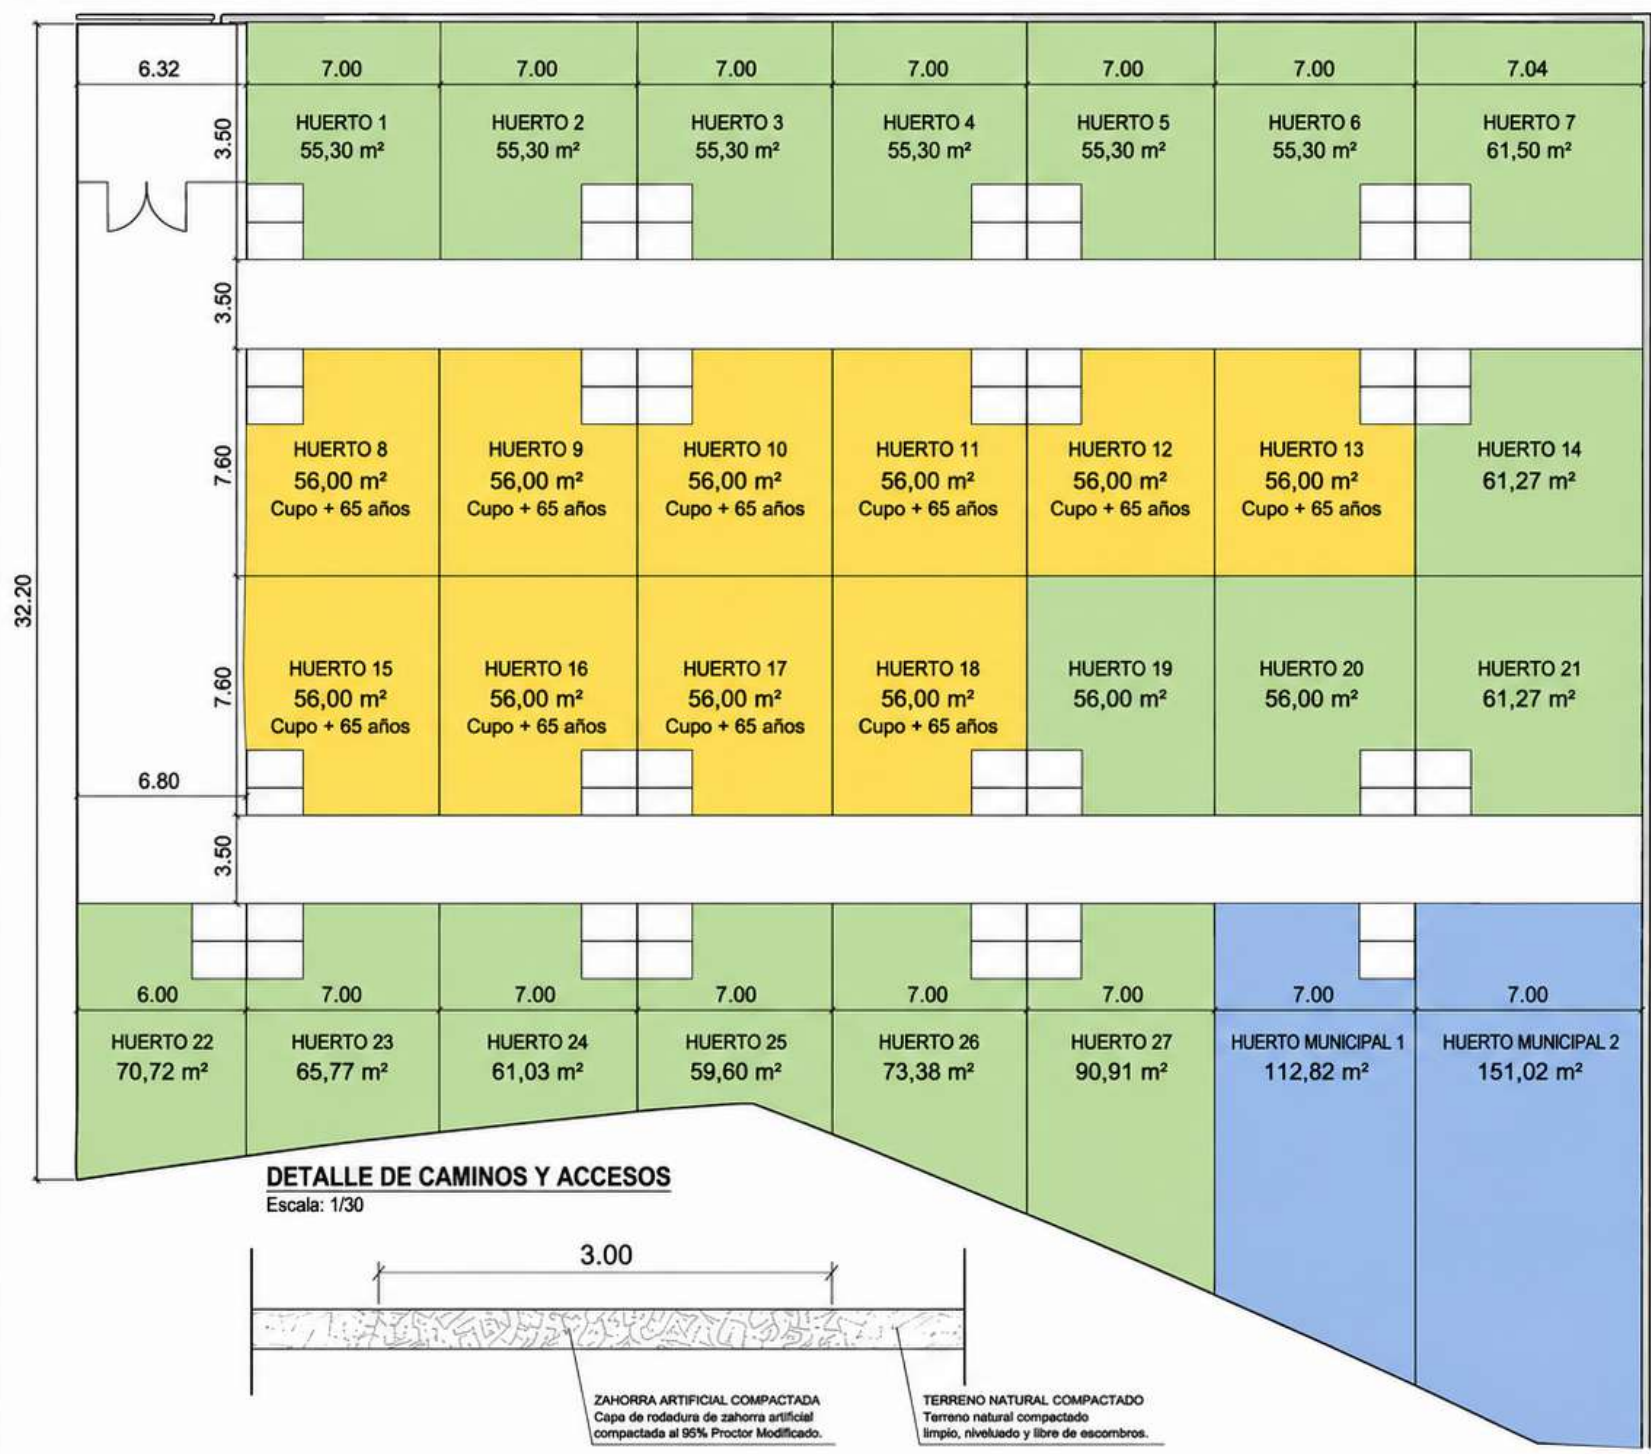

- Cupo + de 65 años
- Huerto Municipal
- Cupo General

DETALLE DE CASETAS

Escala: 1/15

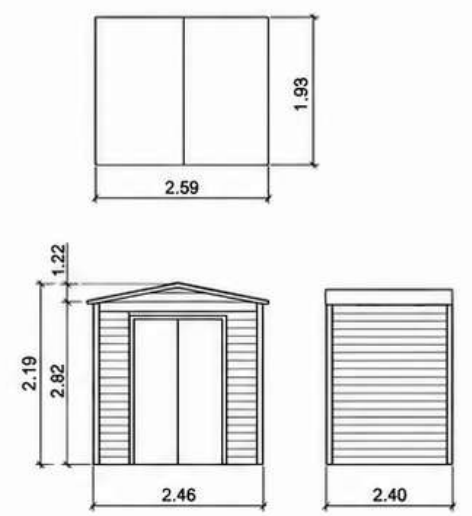

VALLADOS

TIPO V-1:
Valla perimetral (Rdc): Malla de simple torsión galvanizada con postes cada 3 m de altura 2,00m.

TIPO V-2:
Valla divisiones interiores: Malla de simple torsión galvanizada con postes cada 3 m de altura 1,00m.

	IMPLANTACIÓN DE HUERTOS MUNICIPALES	
	Finca "El Soto"	
	ARROYOMOLINOS (MADRID)	
CALLE ZARZALEJO CON SENDA DEL		
AYUNTAMIENTO DE ARROYOMOLINOS	ESTADO REFORMADO	H-4
	Replanteo Huertos	
	MODIFICACIÓN N°	
1/200	FECHA	Junio 2025