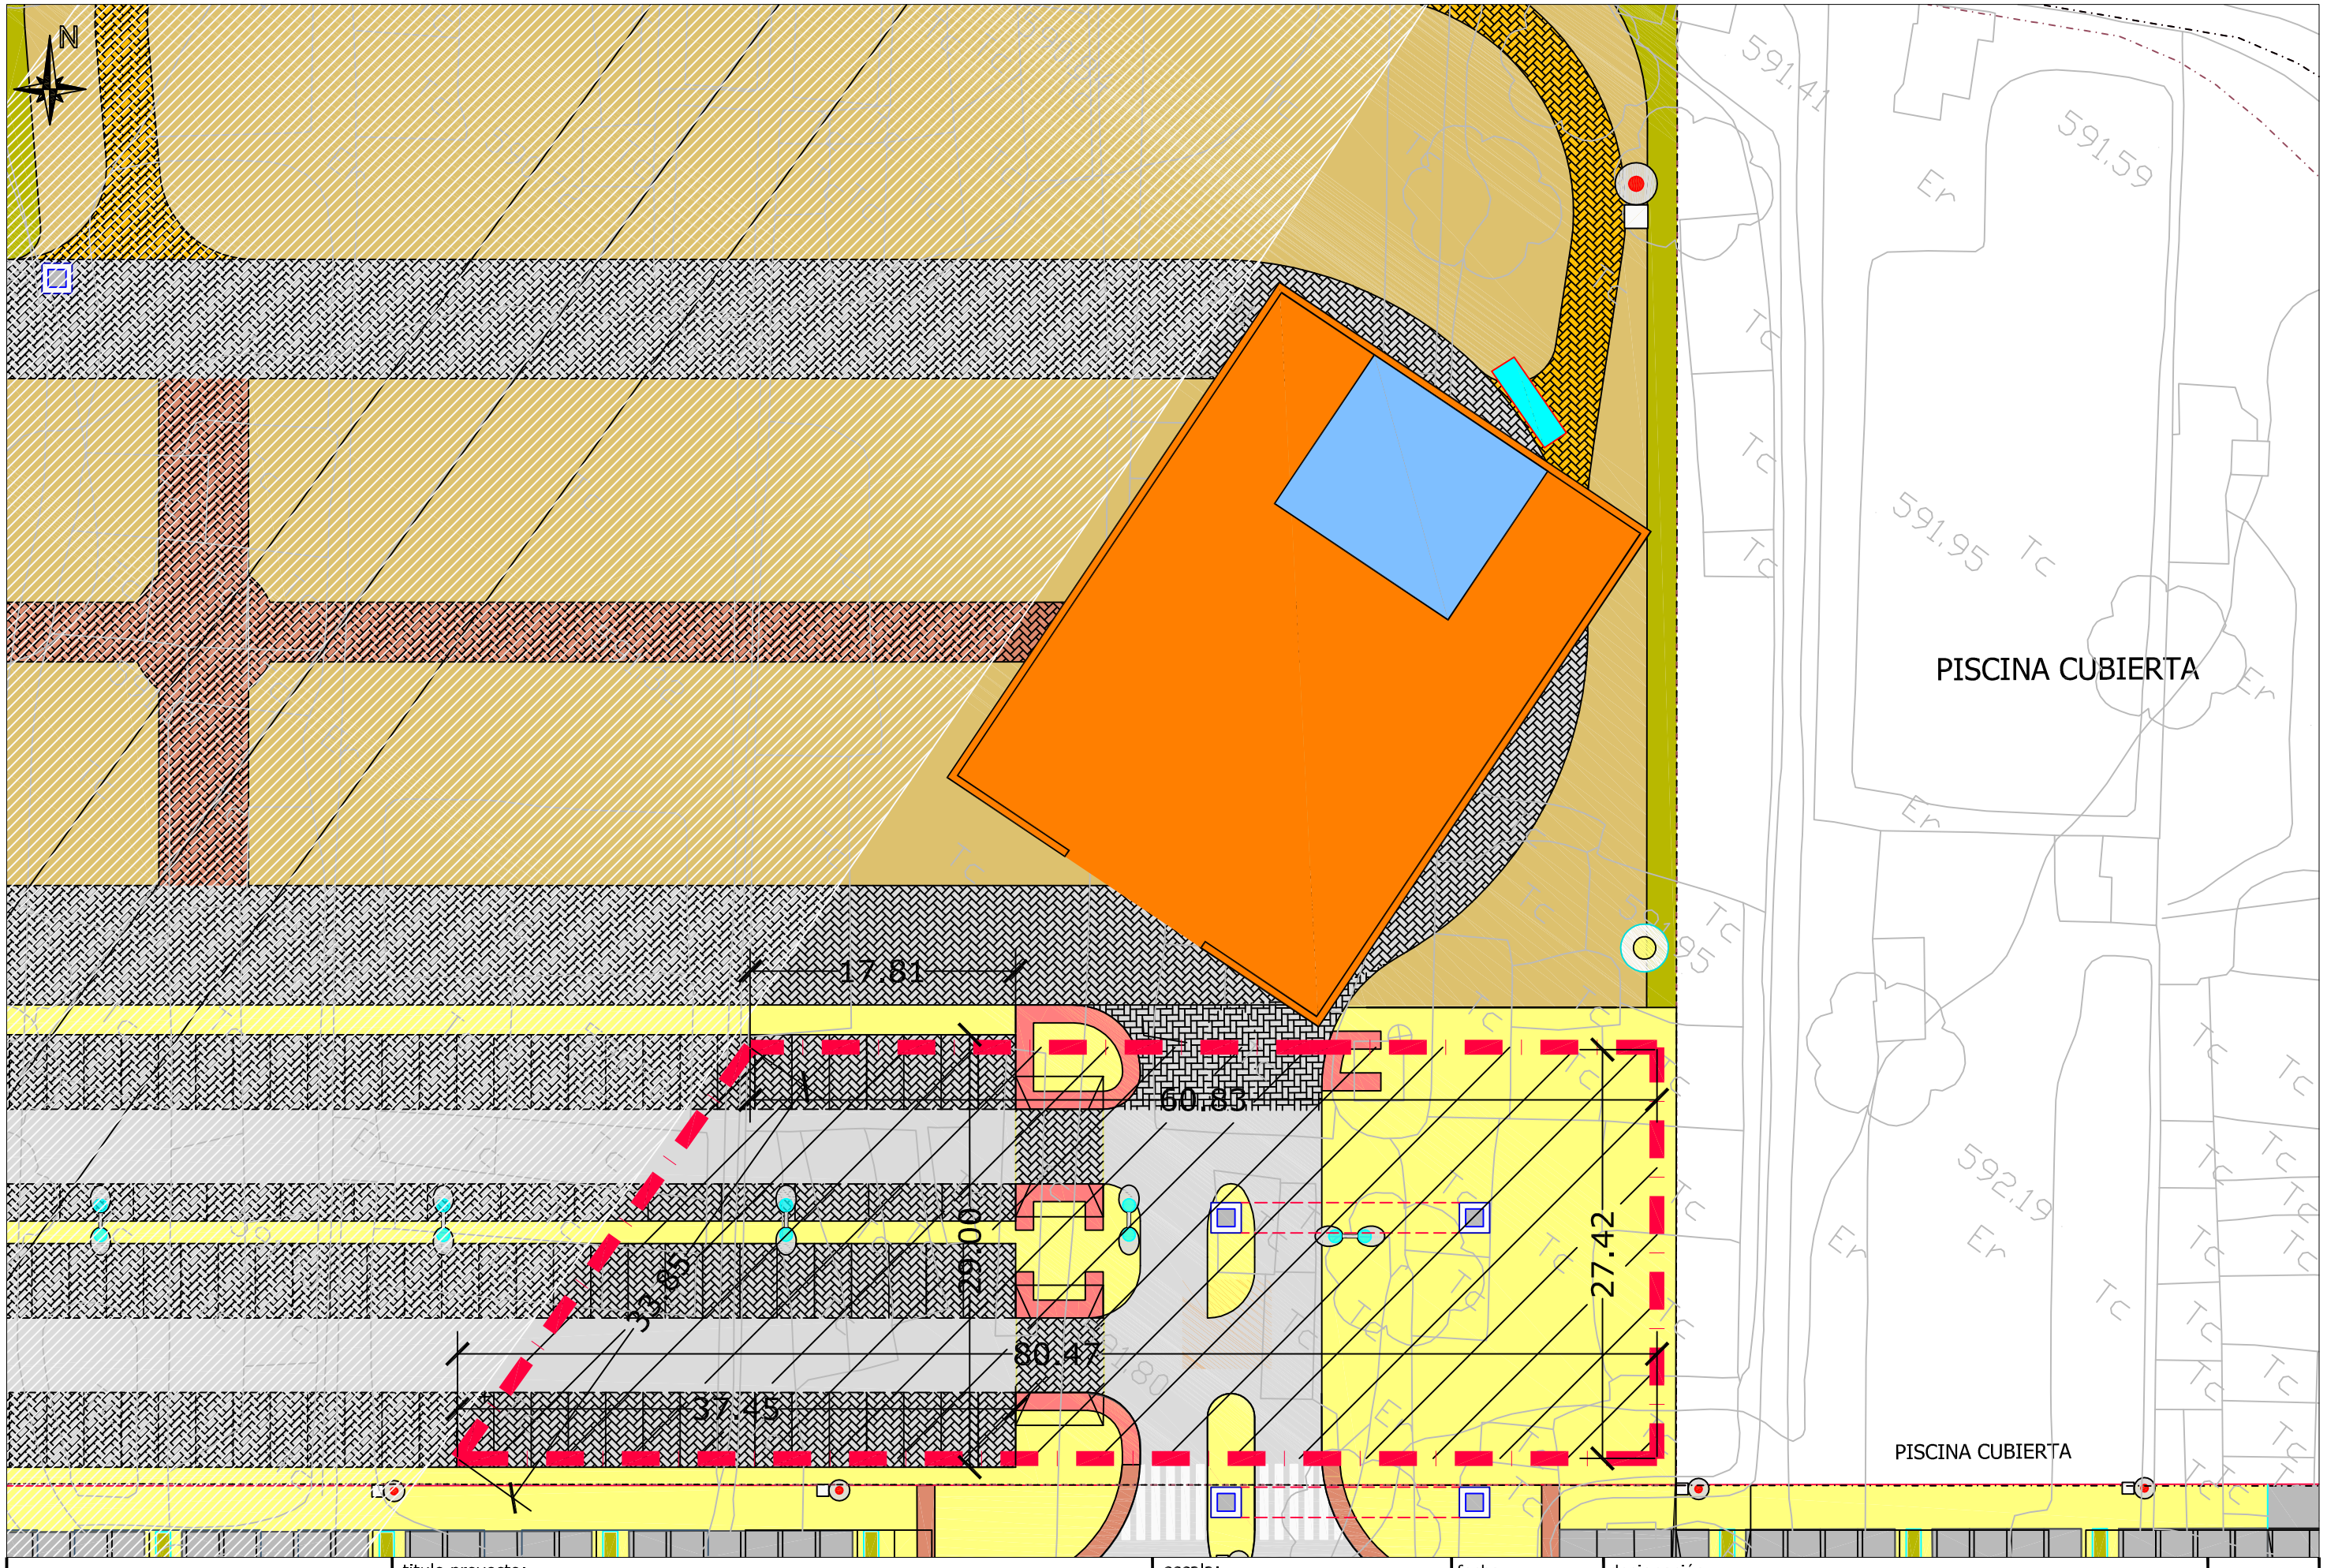

ayuntamiento de arroyomolinos

titulo proyecto:
UBICACIÓN CARPA ARROCKYO

escala:
1/2500

fomato original a3

fecha
2017

hoja
1 DE 1

designación:
PLANTA DE DISTRIBUCION