
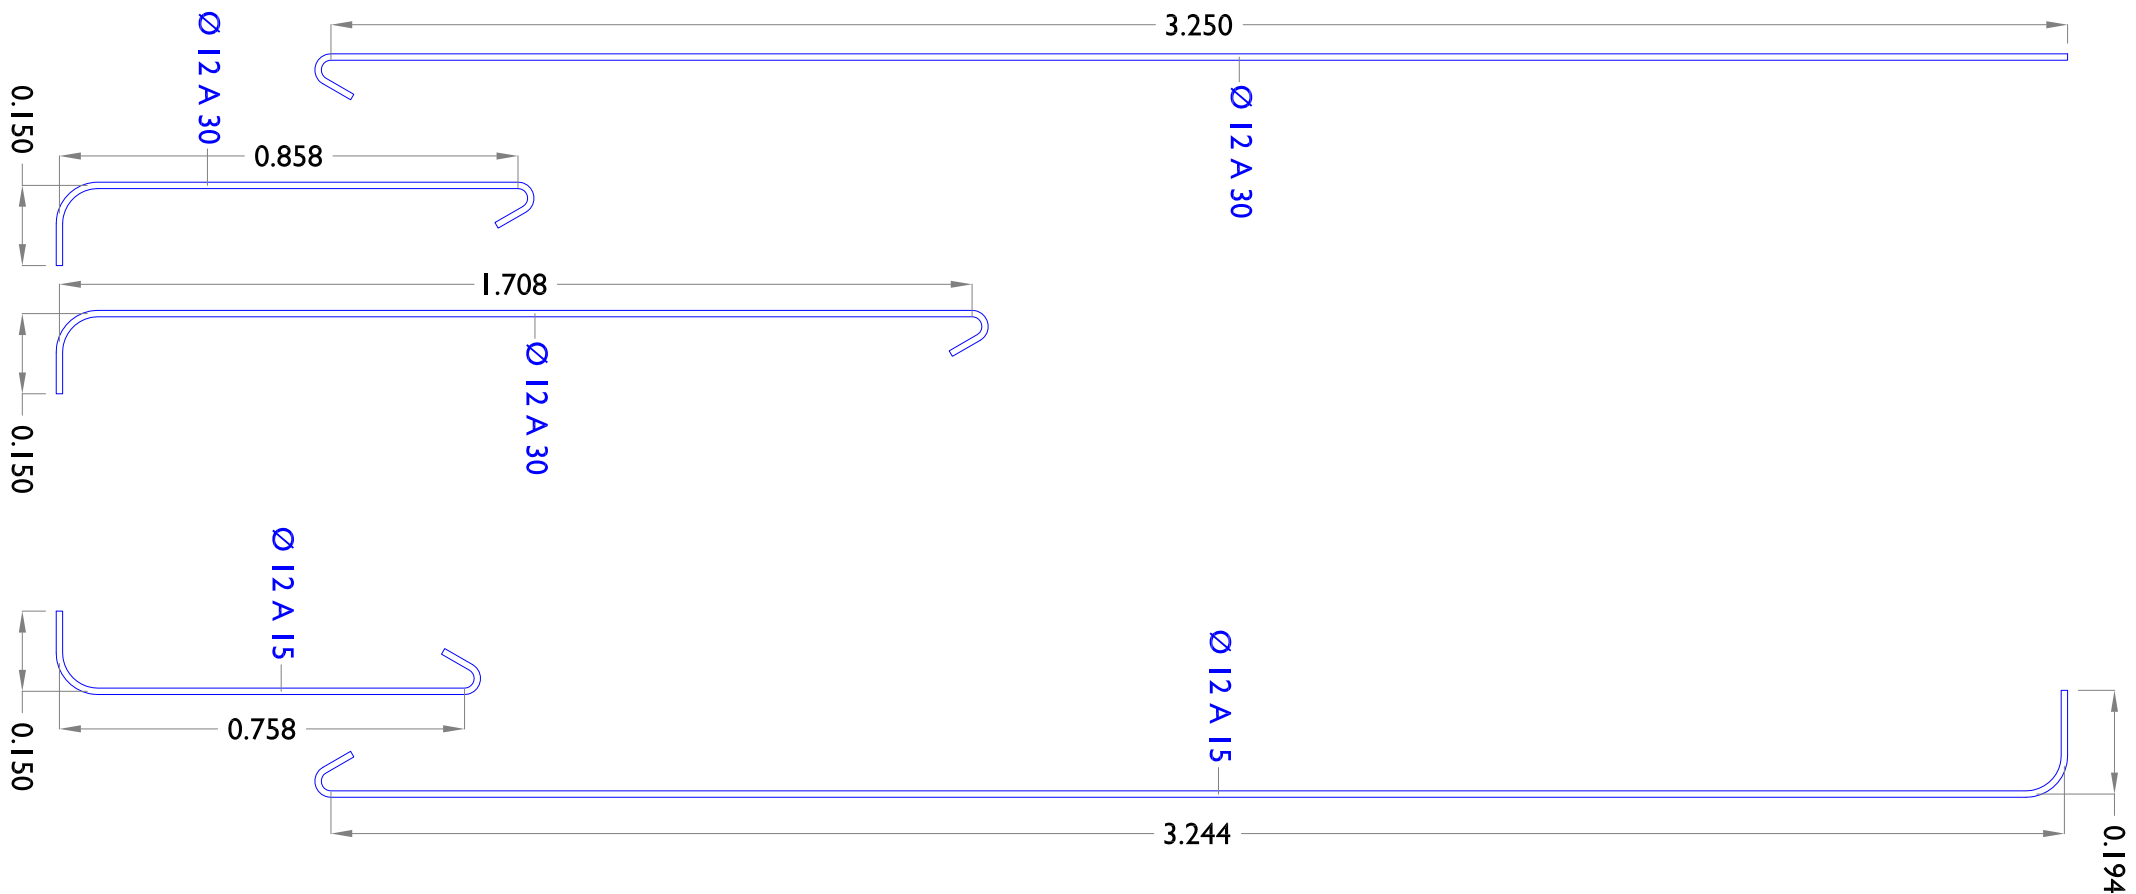
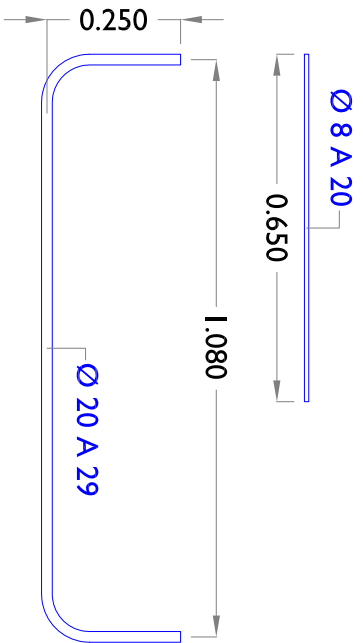


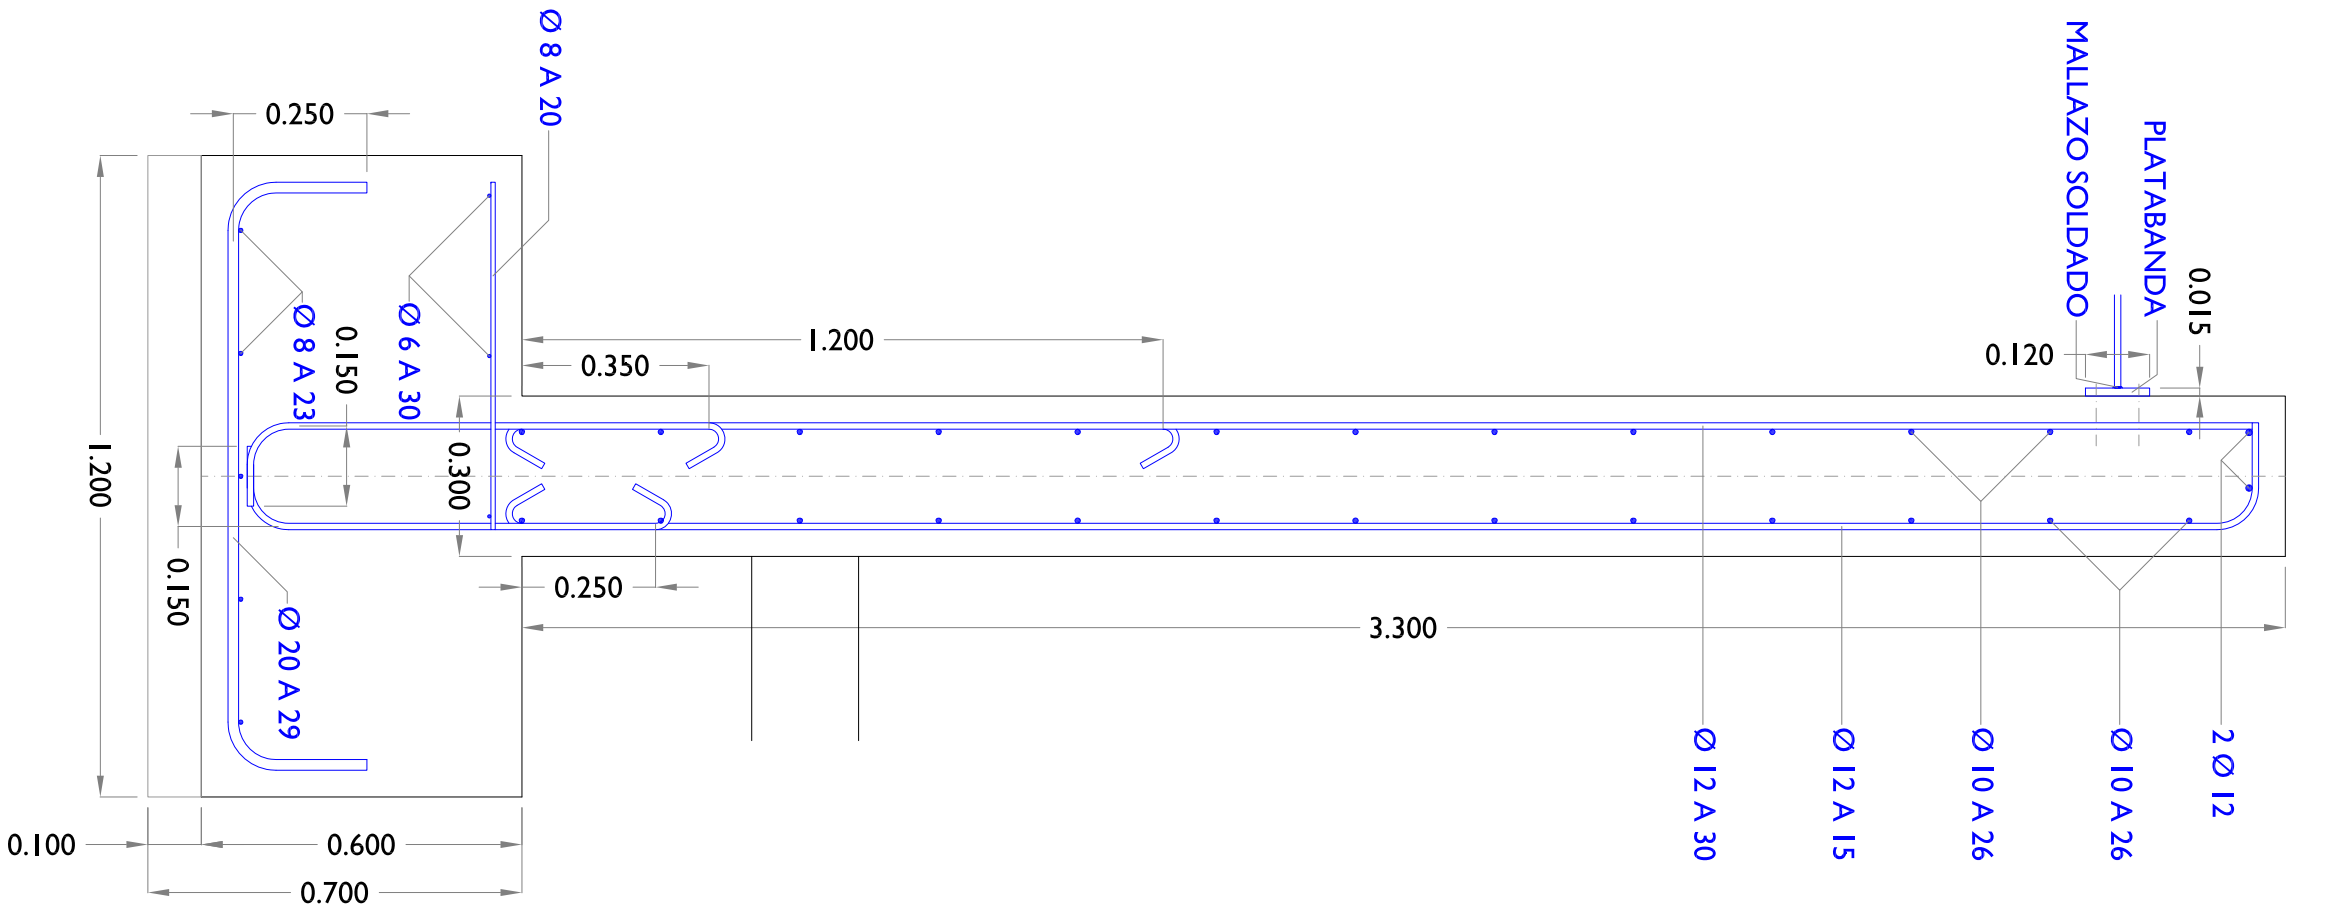

MURO CENTRAL: DESPIECE DE ARMADO