


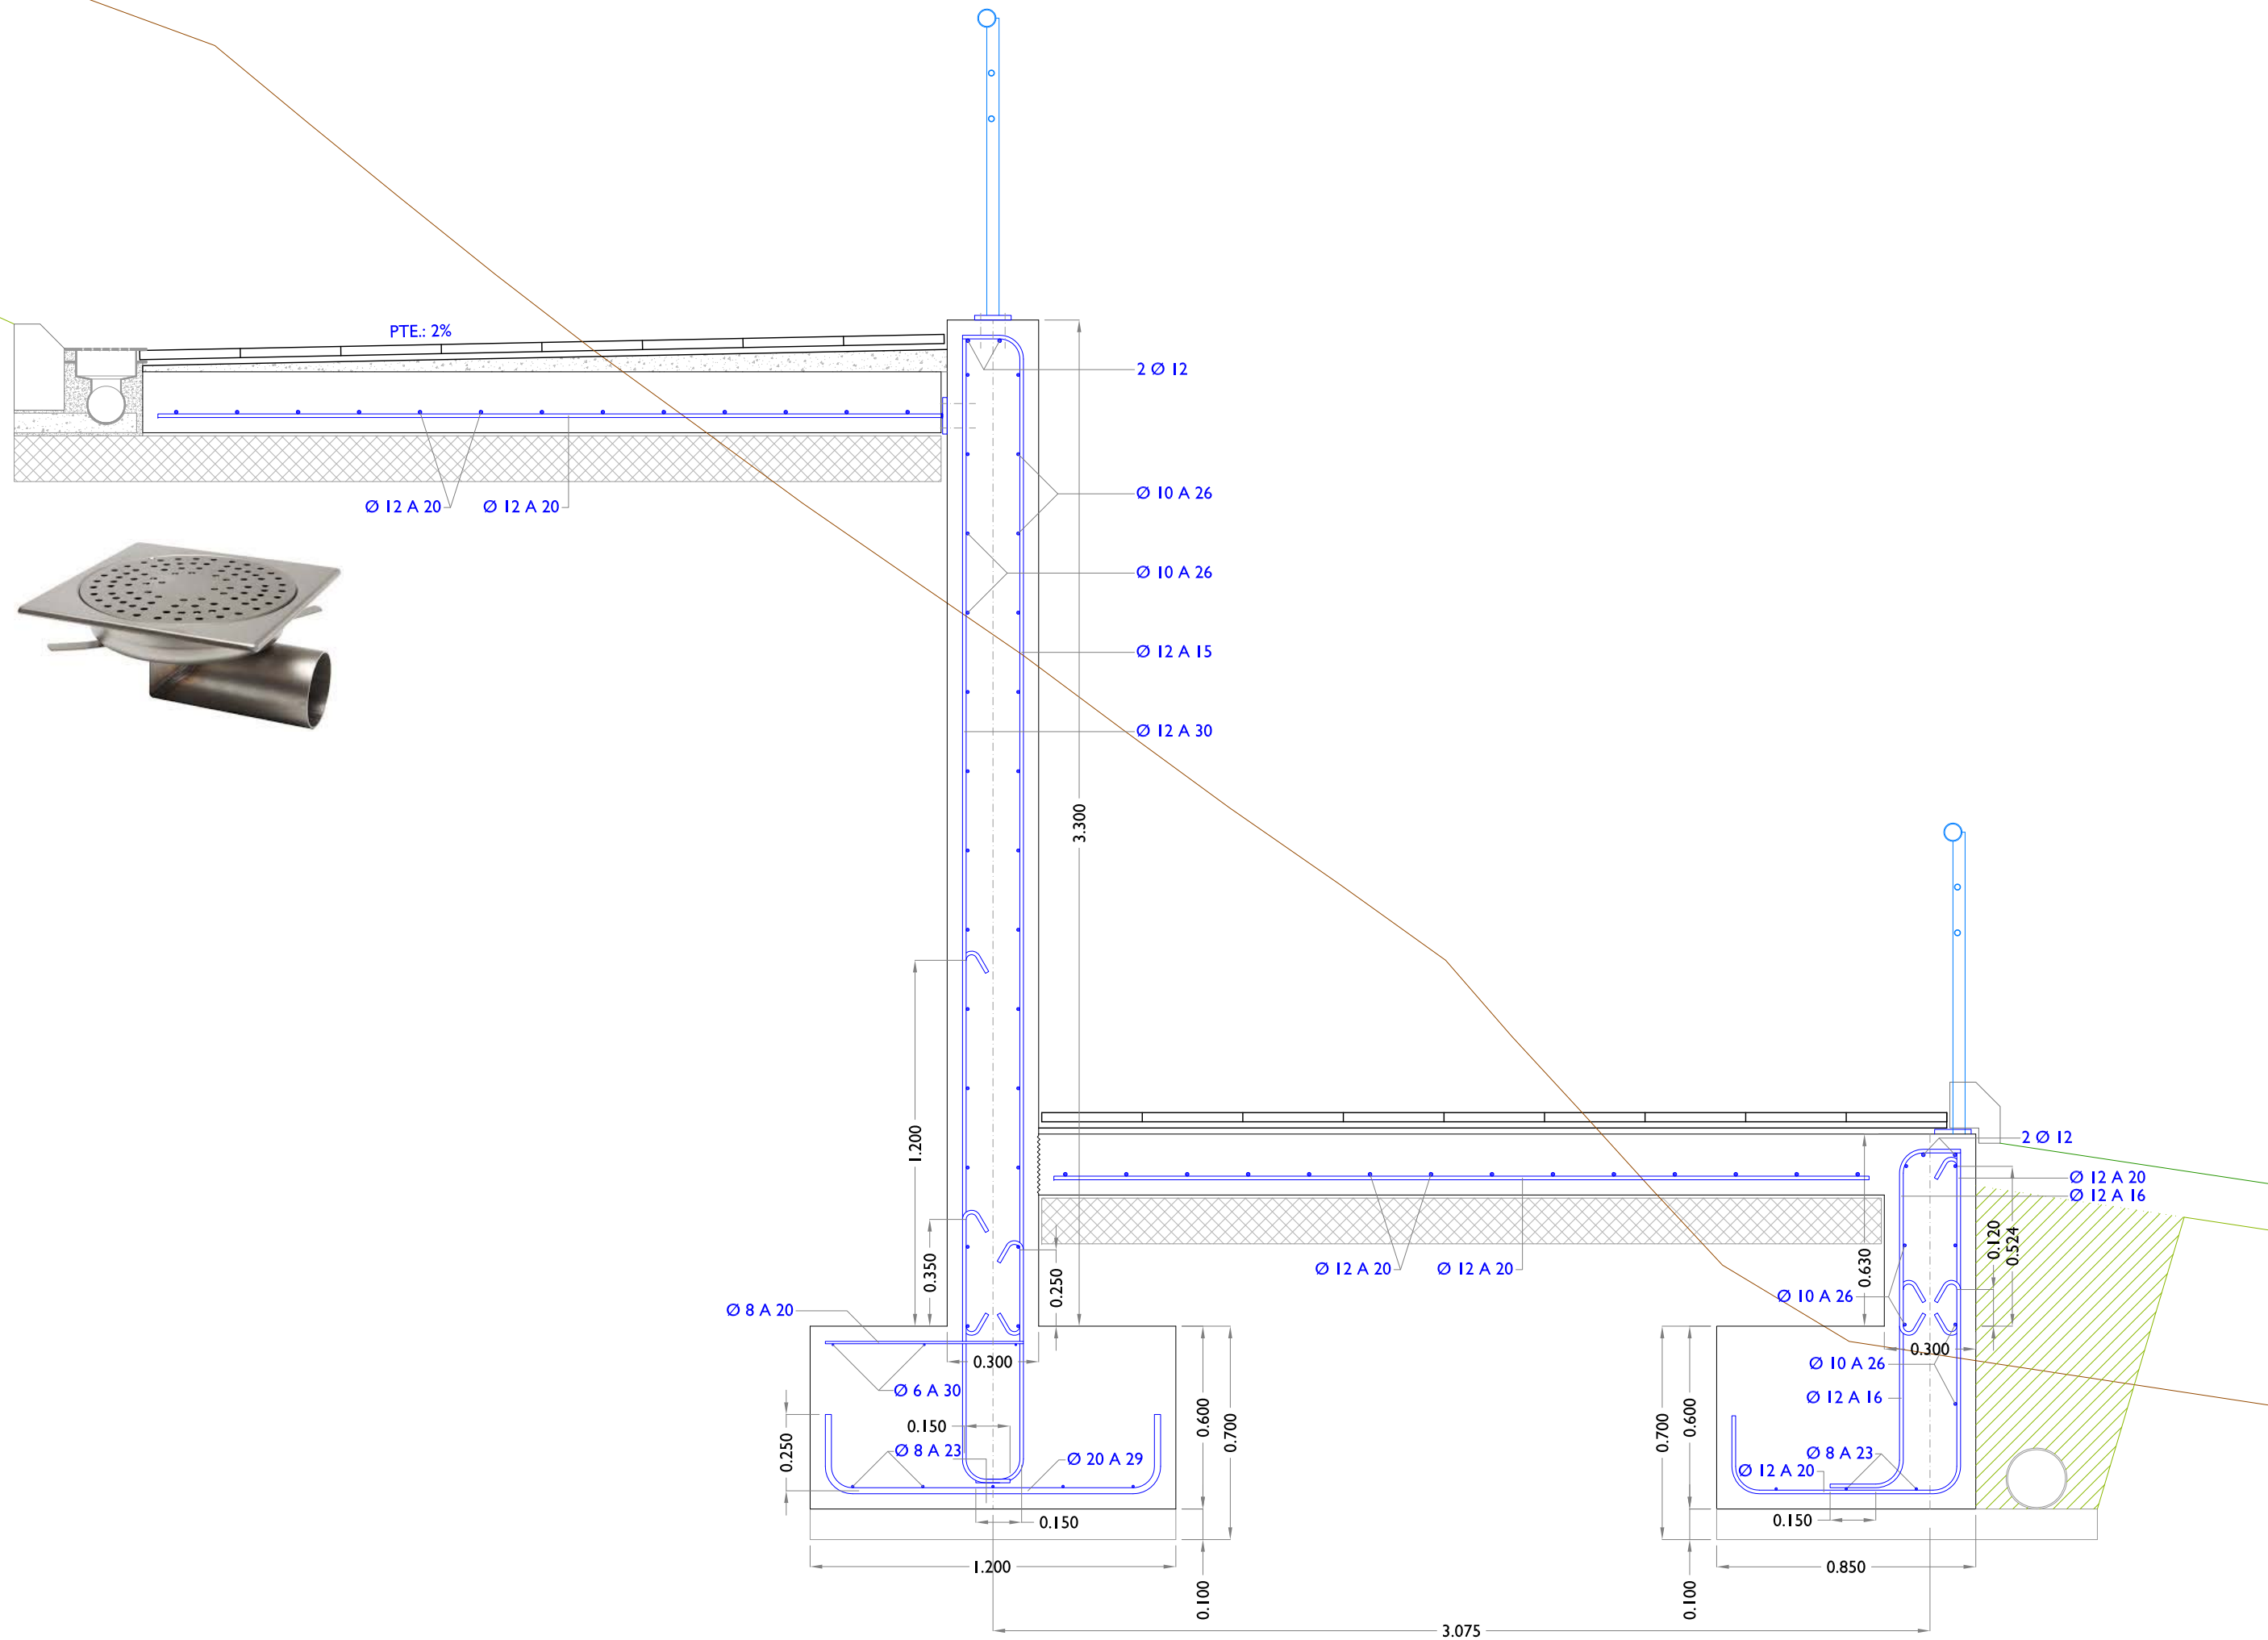

SECCIÓN GENERAL